


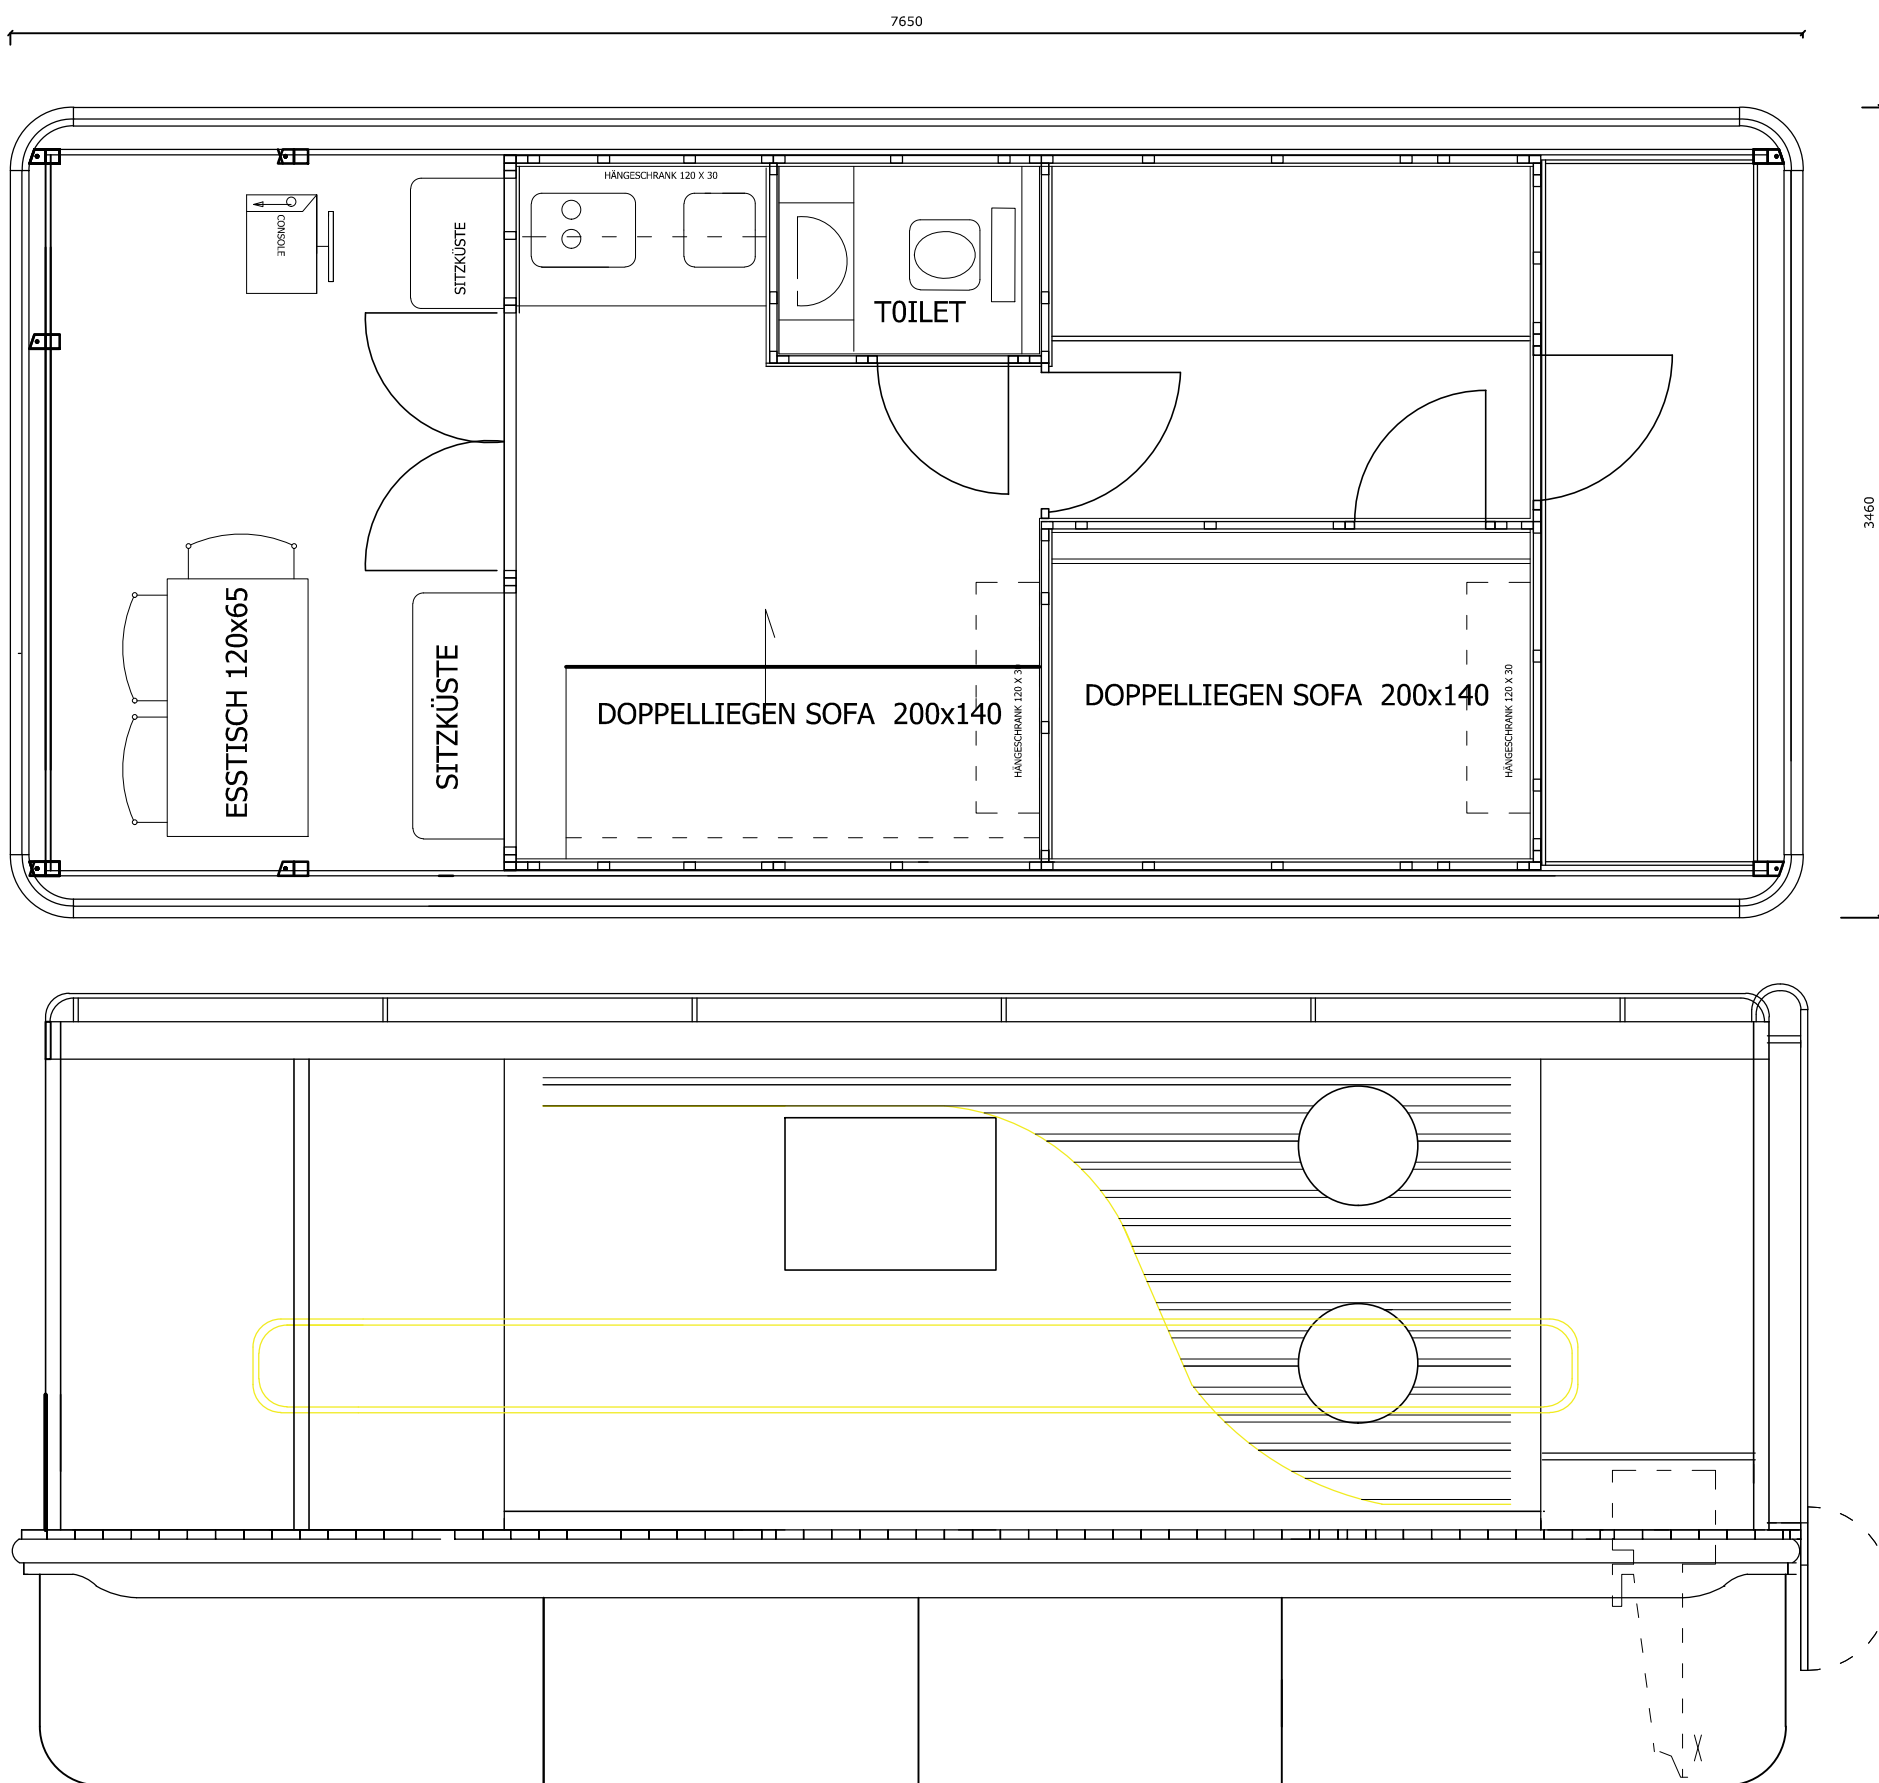

NAZWA : "FLISAK D7[wym 7,8x3,5m]		
WIDOK		
ADRES :77-317 WIERZCHOWO ul. Dworcowa 25 tel.59 833 77 97, e-mail:woma@graf-soft.com.pl		SKALA
proj. Maciej Knajdek	25.05.2015	RYS. NR 1